


# PLAN TOPOGRAPHIQUE

*de l'Usine de RENAGE, Isère.*


appartenant à

*M. M. MONTESSUY et CHOMER*

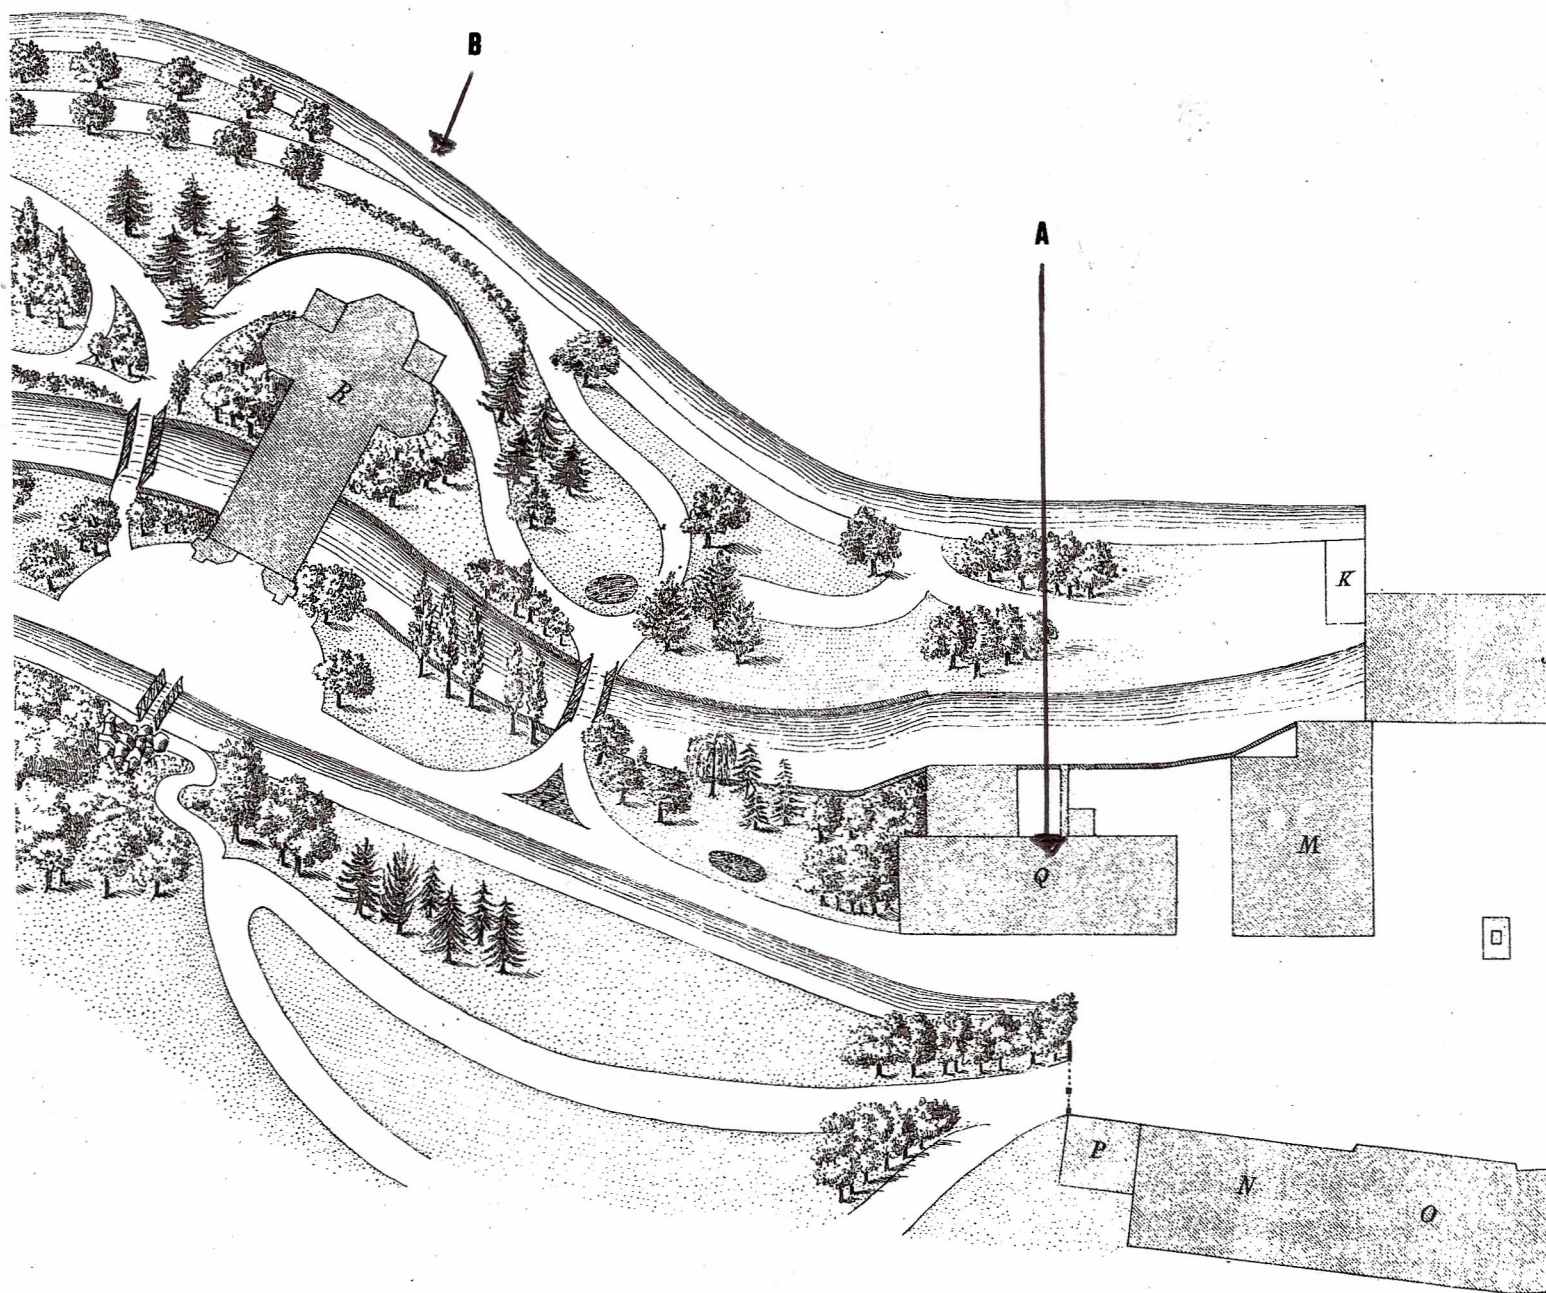



C

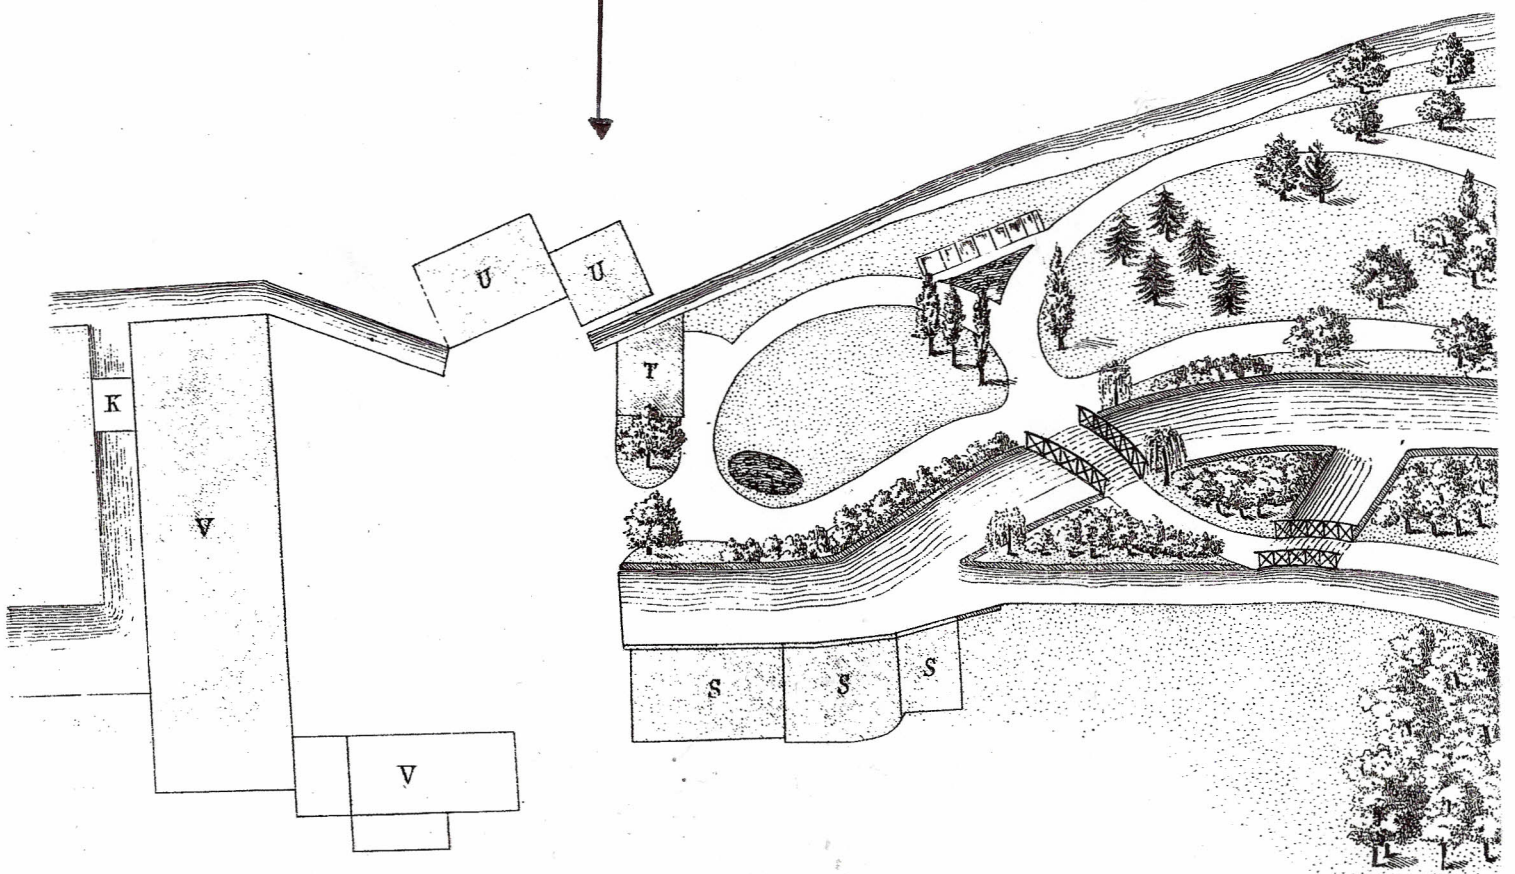

## LÉGENDE

|                                    |                              |
|------------------------------------|------------------------------|
| <i>A</i> Magasins d'Entrepôt       | <i>L</i> Bascule             |
| <i>B</i> Menuiserie                | <i>M</i> Dortoir             |
| <i>C</i> Remises et Écuries        | <i>N</i> „ et Refectoirs     |
| <i>D</i> Poulailier                | <i>O</i> Maison d'Habitation |
| <i>E</i> Magasin des Soies         | <i>P</i> Concierge           |
| <i>F</i> Gazomètre                 | <i>Q</i> Forge et Cantine    |
| <i>G</i> Entrepôt de Fer, Charbons | <i>R</i> Chapelle            |
| <i>H</i> Écuries                   | <i>S</i> Hangars             |
| <i>I</i> Bobinoirs                 | <i>T</i> Serre               |
| <i>J</i> Fabrique                  | <i>U</i> Habitations         |
| <i>K</i> Turbine                   | <i>V</i> Moulinage           |

