


PROPRIETE
NARDON
LOCATION
ACRECF

A

A

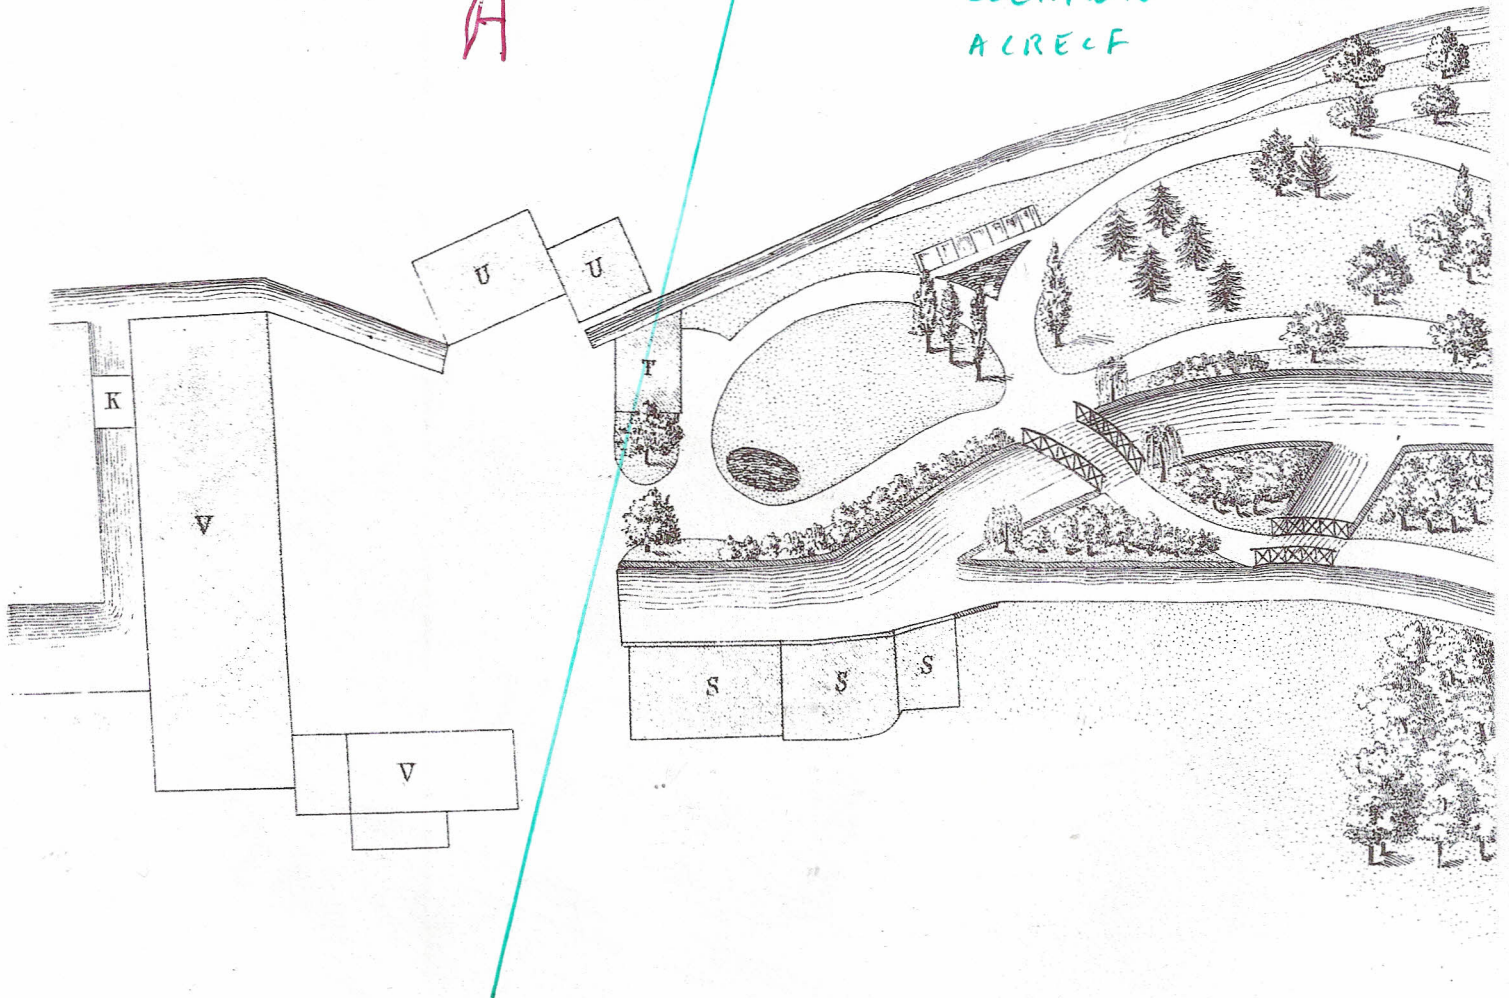


PLAN TOPOGRAPHIQUE

de l'Usine de RENAGE, Isère.

appartenant à

M. MONTESSUY et CHOMER

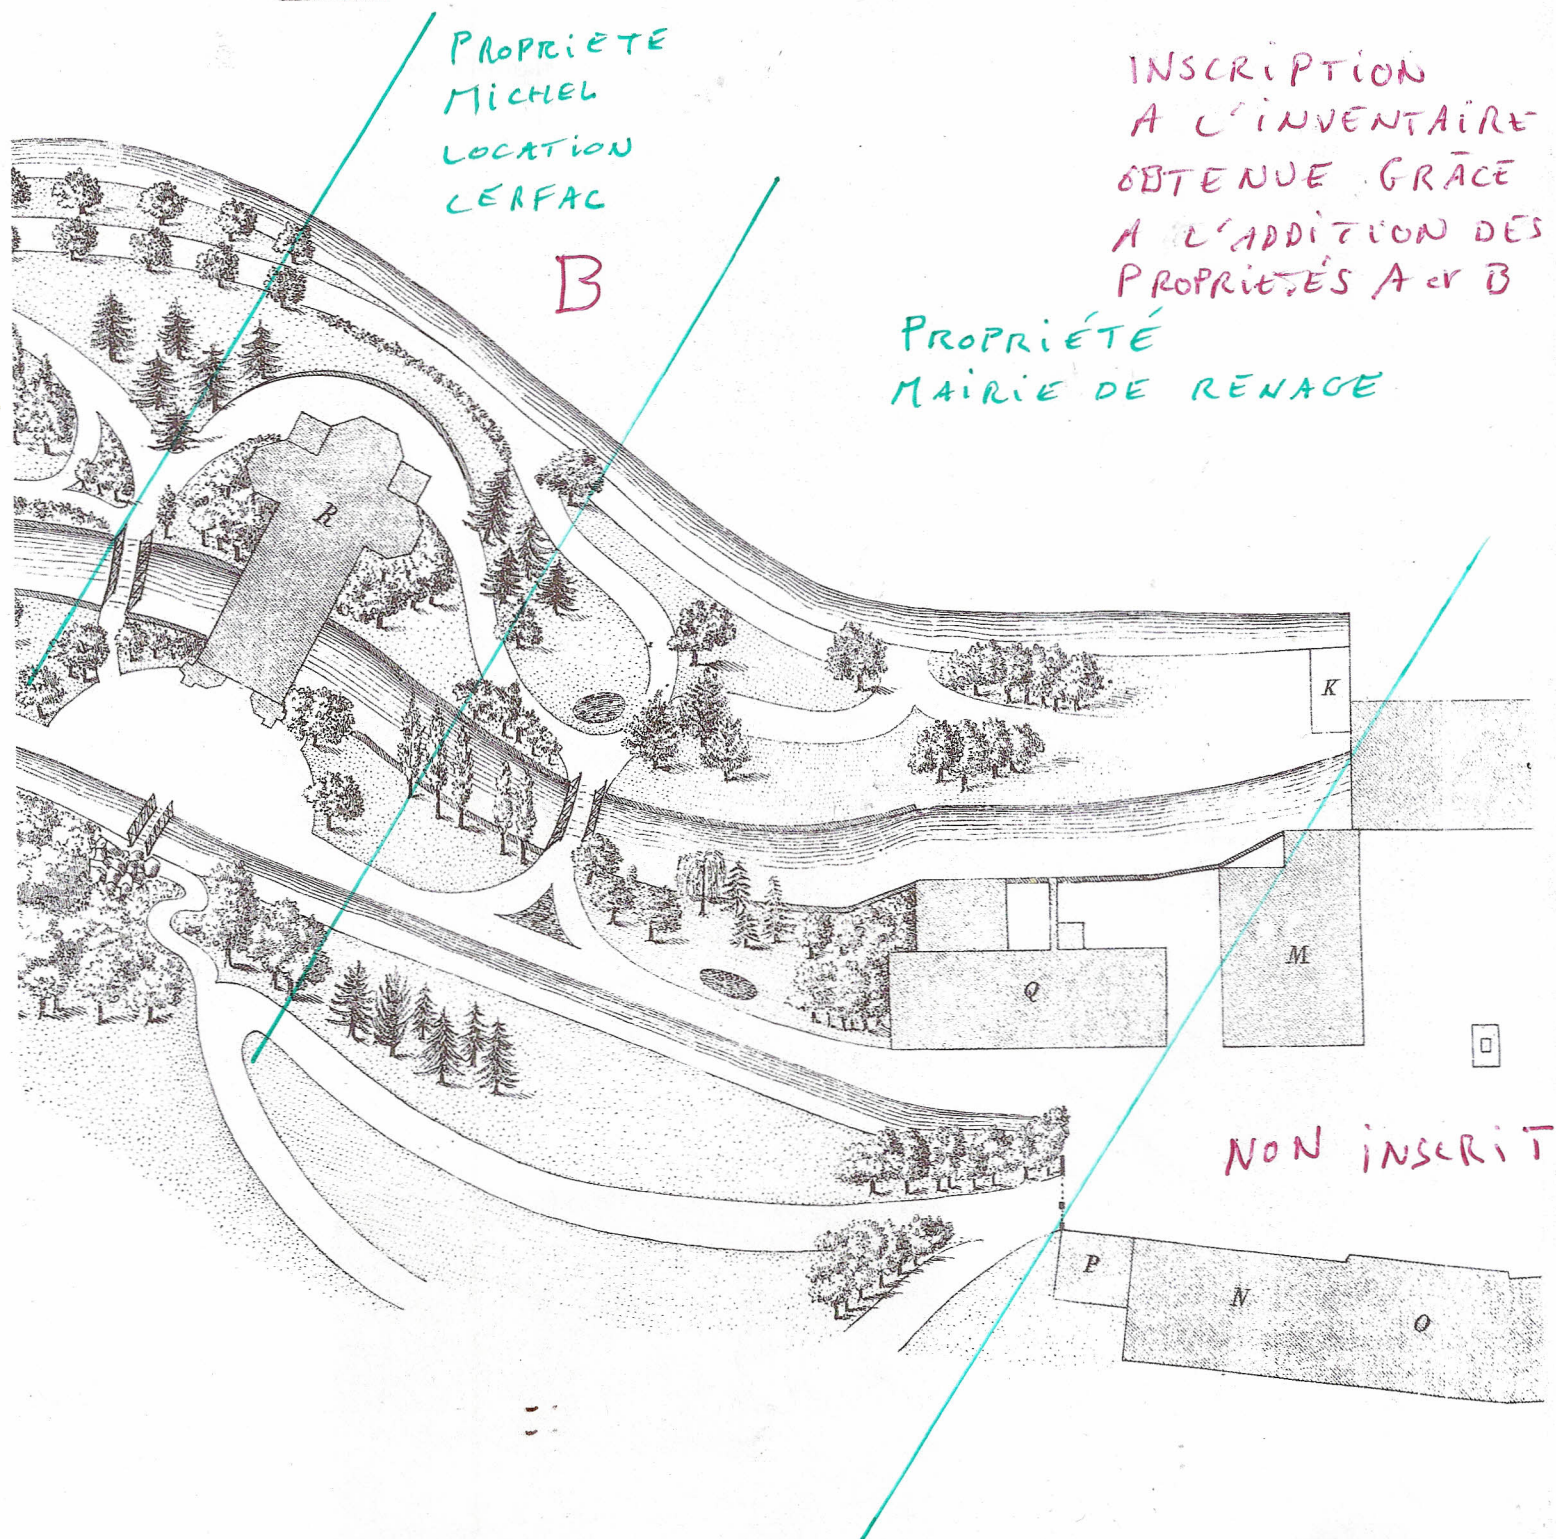


LÉGENDE

A Magasins d'Entrepôt	L Bascule
B Menuiserie	M Dortoir
C Remises et Écuries	N et Refectories
D Poulailier	O Maison d'Habitation
E Magasin des Soies	P Concierge
F Gazomètre	Q Forge et Cantine
G Entrepôt de Fer, Charbons	R Chapelle
H Écuries	S Hangars
I Bobinoirs	T Serre
J Fabrique	U Habitations
K Turbine	V Moulinage

NON INSCRIT

NON INSCRIT

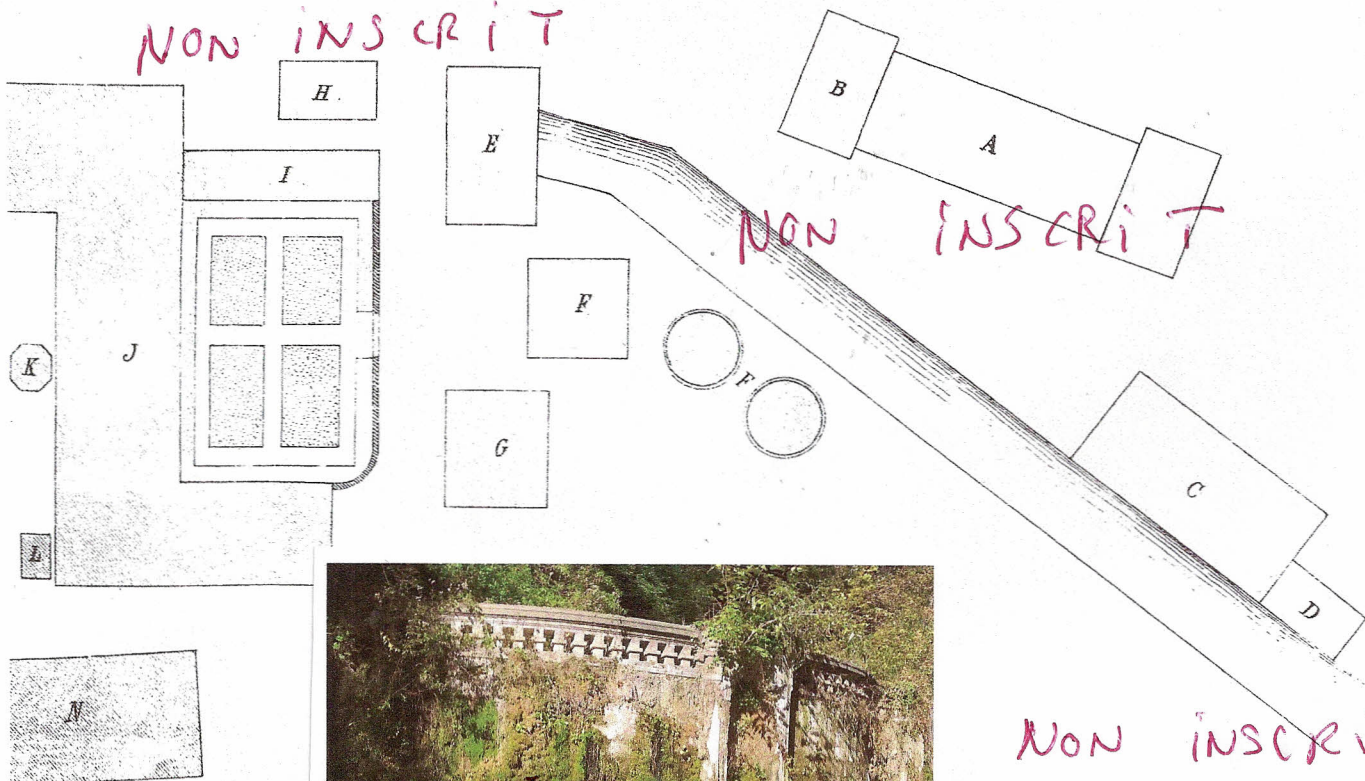

NON INSCRIT

NON INSCRIT

